


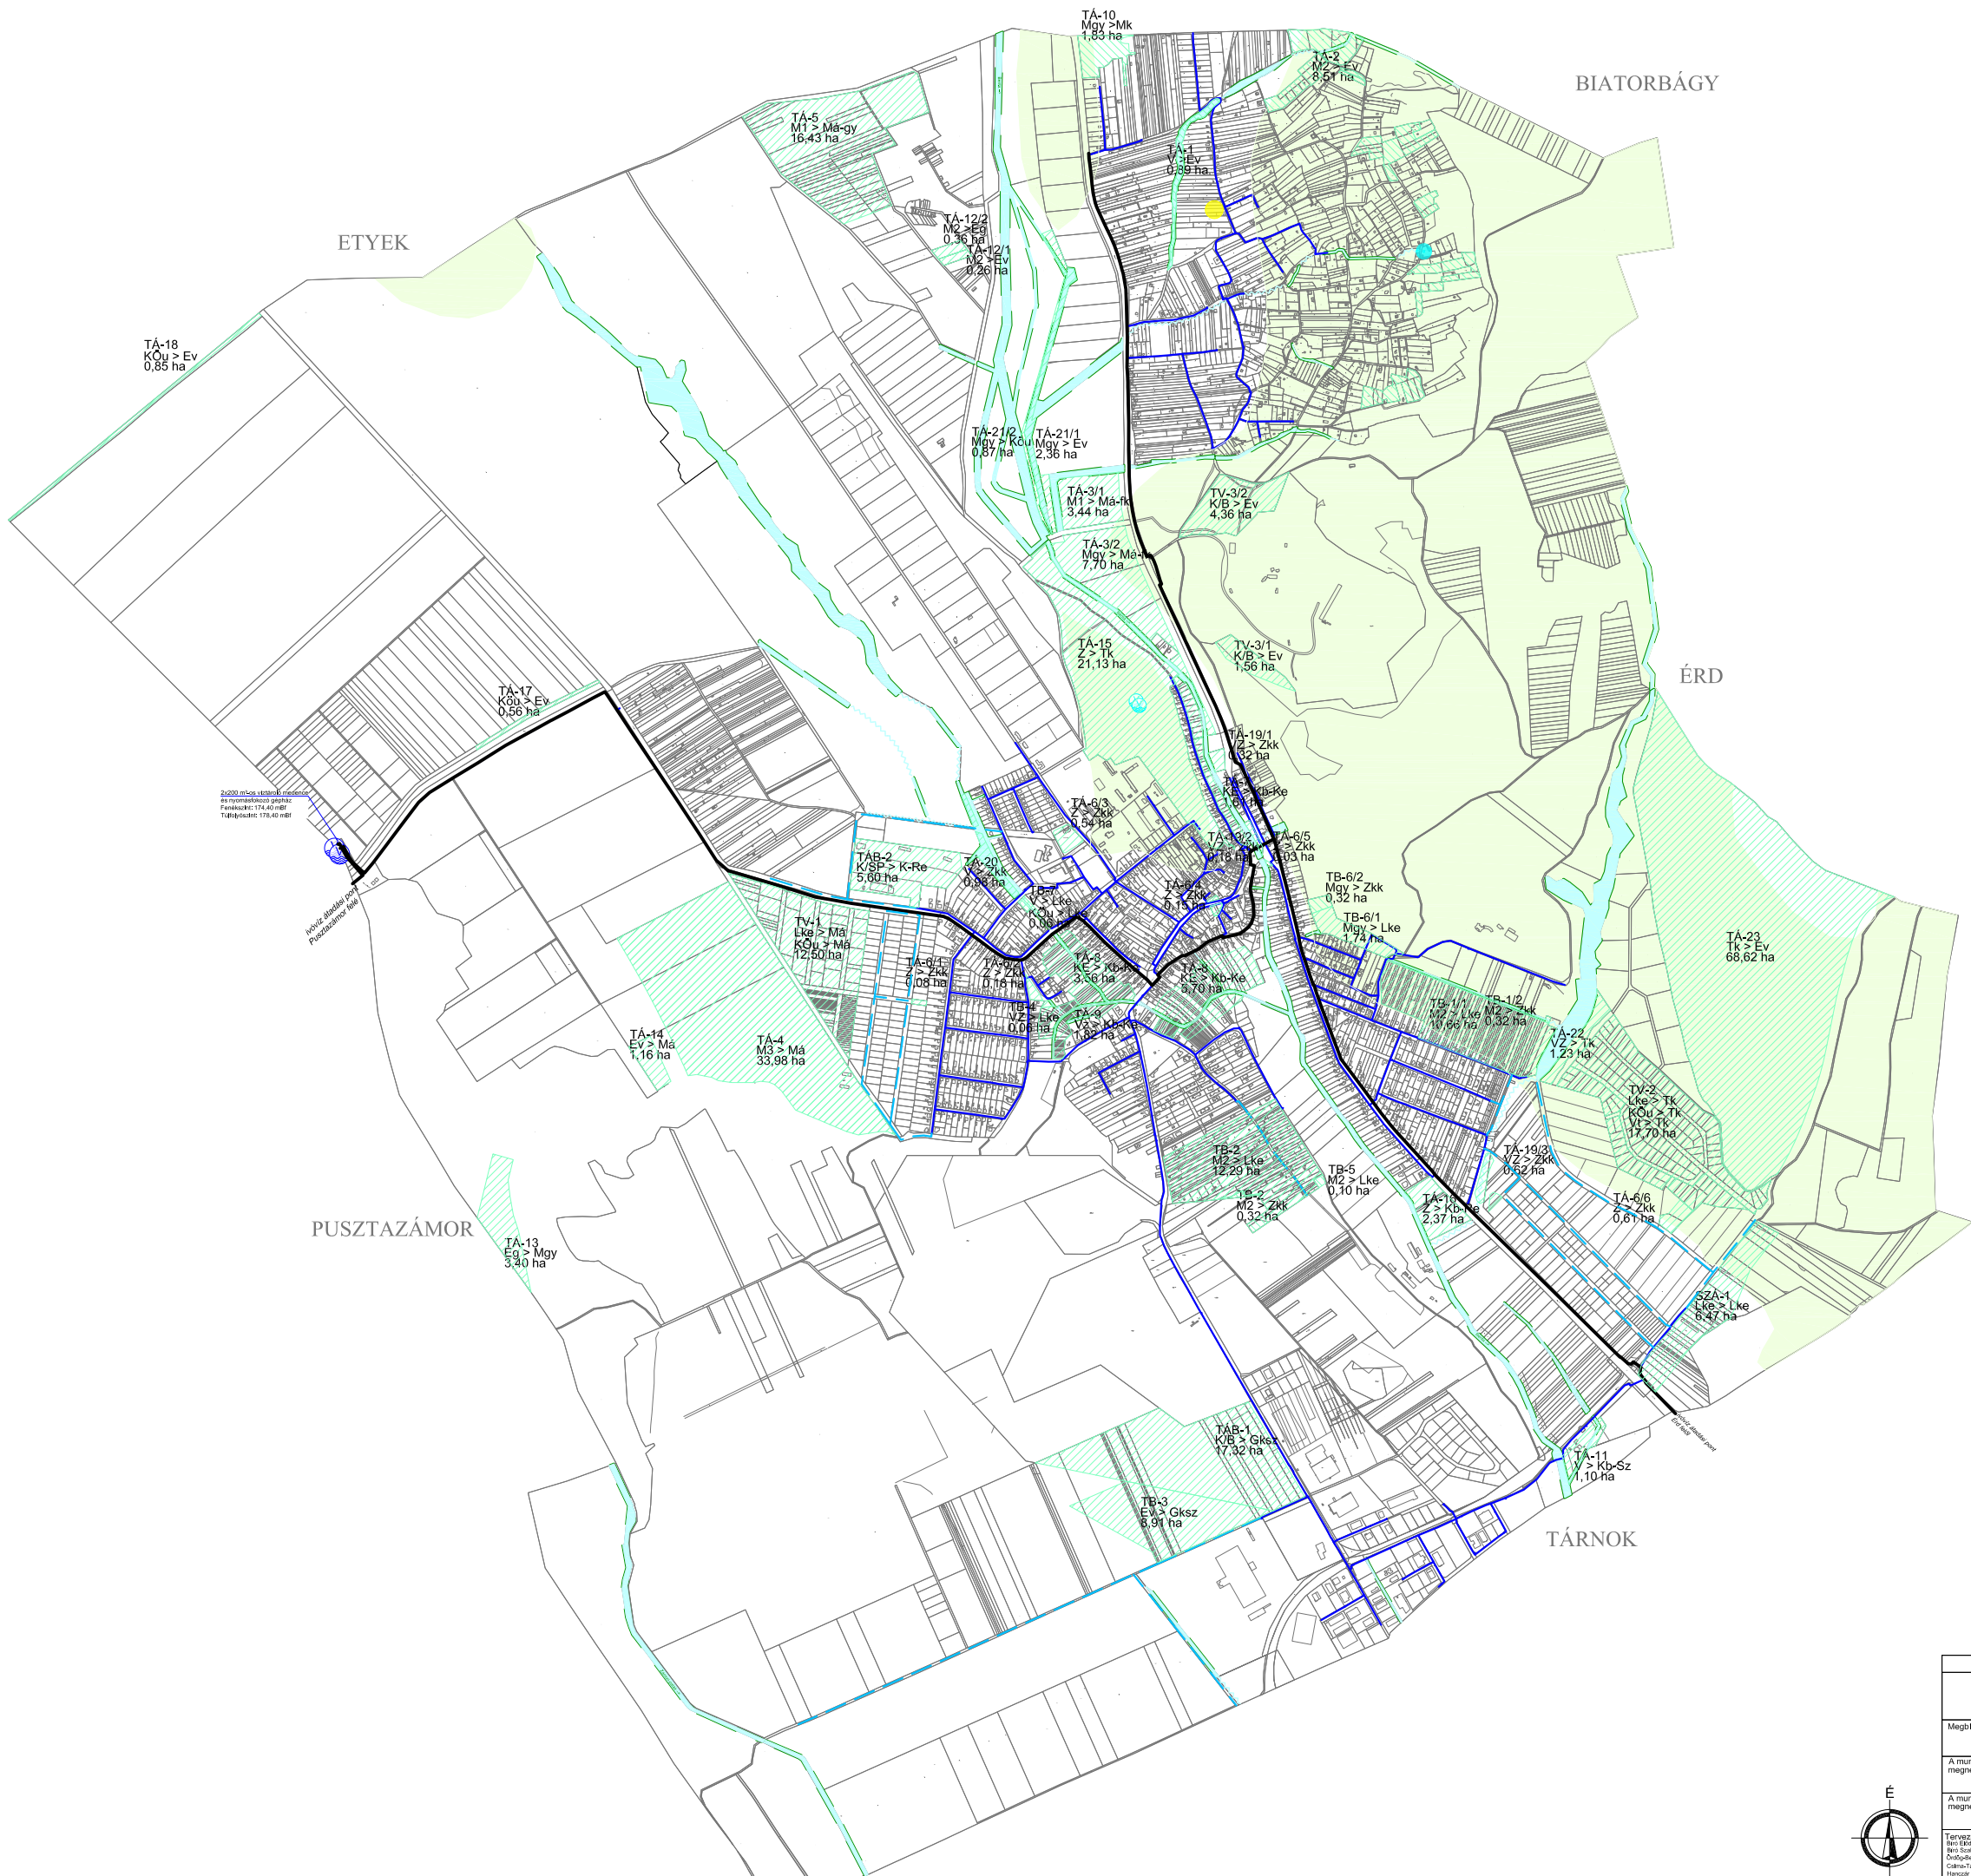

- Jelmagyarázat:**
- | | | |
|--|--|---|
| | | Regionális ivóvíz vezeték |
| | | Települési vízelosztóvezeték |
| | | 30-50°C-os hévíz kút |
| | | Forrás |
| | | Vízátároló medence (ÉTV Kft.) |
| | | Magán vízátároló medence |
| | | Országos vízminőség-védelmi terület övezete |
| | | Vízgazdálkodási terület mederkarbantartási sávval |
| | | Vízgazdálkodási területként ki nem szabályozott bizonytalan szakasz |
| | | Területfelhasználási változással érintett terület |

Ez a terv a KÉSZ Tervező Kft. szellemi tulajdona, amely védelmét jogszabály biztosítja.			
KÉSZ KÖZMŰ ÉS ENERGETIKAI TERVEZŐ KFT.		Munkaszám: 179/2018	
1016 Budapest, I. Naphegy utca 26. Tel.: 489-0365 Fax: 489-0366		Módosítás:	
Email: kozmu@kesztervezo.hu		Tervfázis: Fejlesztési javaslat	
Megbízó: Rend-Eng-Terv Építész Iroda Bt.		Tervszám: KF-V	
2030 Érd, János u. 15.		Mérétarány: M=1:22 000	
A munka megnevezése: SÖSKÜT településrendezési eszközök tervének felülvizsgálata		Dátum: 2019. február	
A munkarész megnevezése: Közmű és elektronikus hírközlés: Vízellátás		Tervező: Hanczár Zsoltné	
Szakági vezető tervező: Hanczár Zsolt		Ügyvezető: Hanczár Zsolt	
Tervező: Hanczár Zsolt		Hanczár Zsolt	