


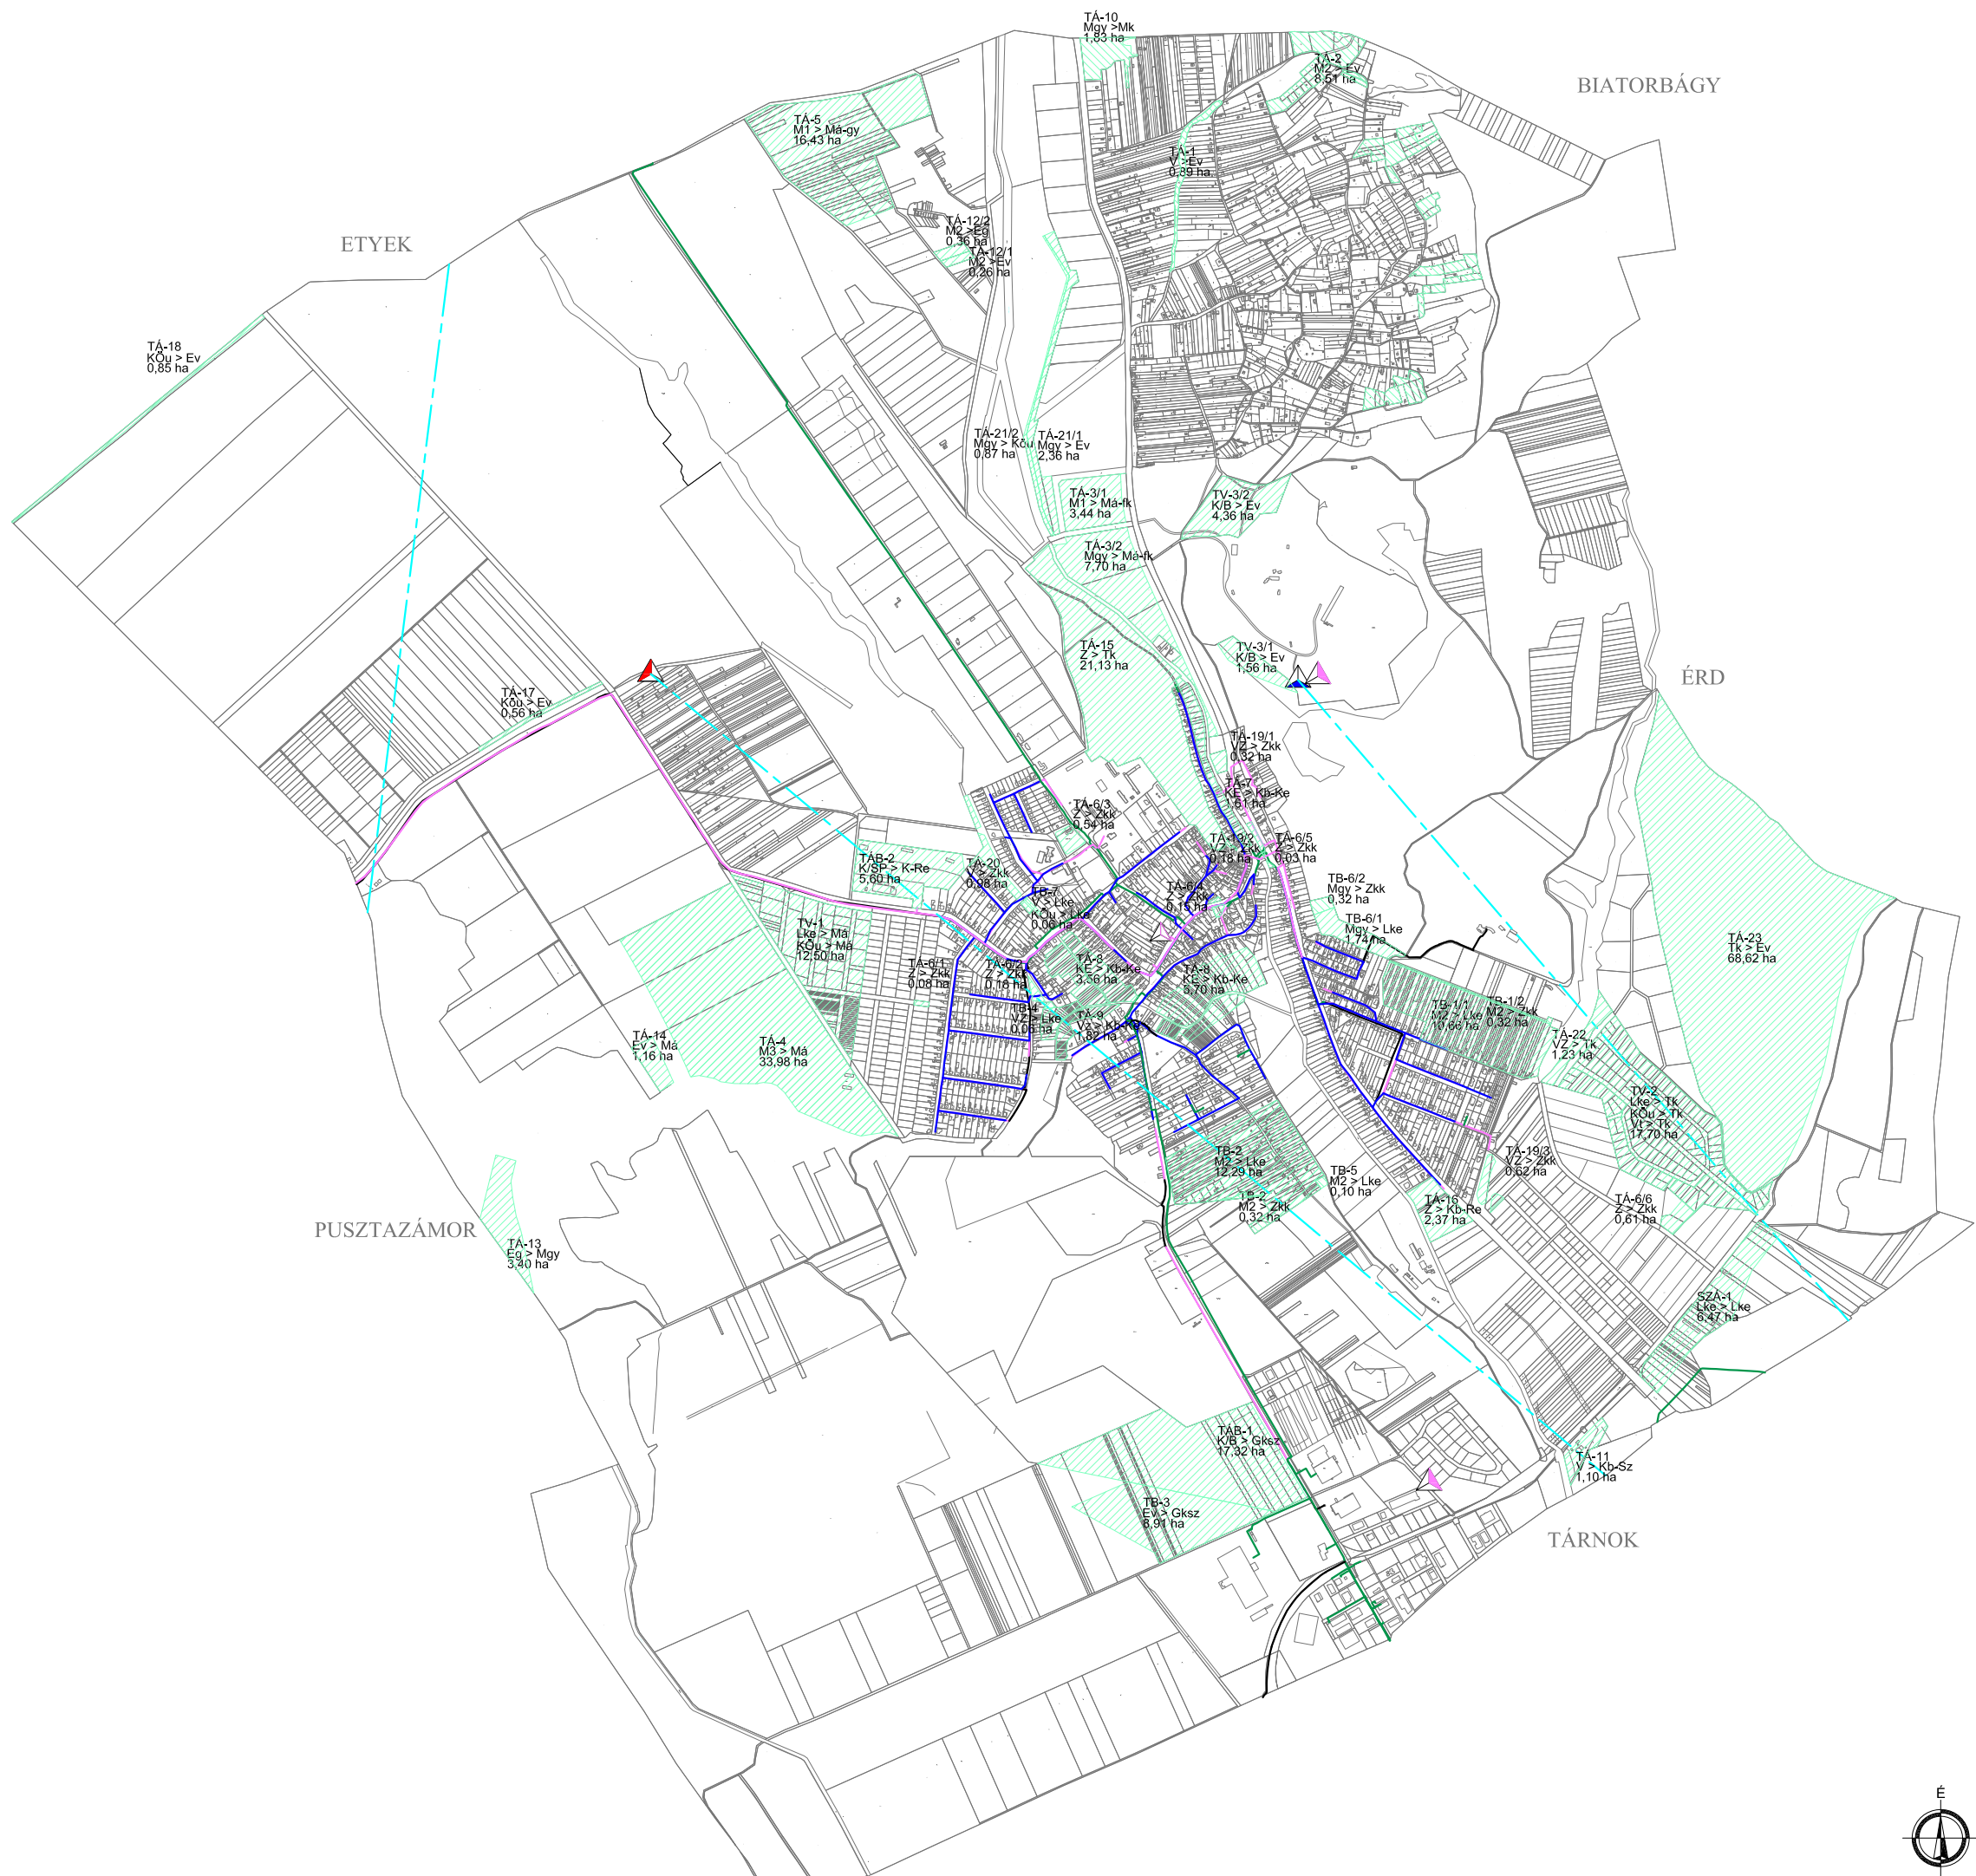

Jelmagyarázat:

		Mikrohullámú összeköttetés
		Elektronikus hírközlési légvezeték
		Elektronikus hírközlési aléptírnév
		Elektronikus hírközlési földkábel
		Kábel TV hálózát
		Telenor antenna
		Vodafone antenna
		Telekom antenna
		Területfelhasználási változással érintett terület



Ez a terv a KÉSZ Tervező Kft. szellemi tulajdona, amely védelmét jogszabály biztosítja.			
KÉSZ KÖZMŰ ÉS ENERGETIKAI TERVEZŐ KFT.		Munkaszám: 179/2018	
1016 Budapest, I. Naphegy utca 26. Tel.: 489-0365 Fax: 489-0366		Módosítás:	
Email: kozmu@kesztervezo.hu		Tervfázis: Fejlesztési javaslat	
Megbízó: Rend-Eng-Terv Építész Iroda Bt.		Tervező: SÓSKÚT településrendezési eszközök tervének felülvizsgálata	
A munka megnevezése: 2030 Érd, János u. 15.		Tervező: KF-H	
A munkarész megnevezése: Közmű és elektronikus hírközlés: Elektronikus hírközlés		Méretarány: M=1:22 000	
Tervező: Hanczár Zoltán		Dátum: 2019. február	
Szakági vezető tervező: Hanczár Zoltán		Ügyvezető: Hanczár Zoltán	
Szakági vezető tervező: Hanczár Zoltán		Hanczár Zoltán	