


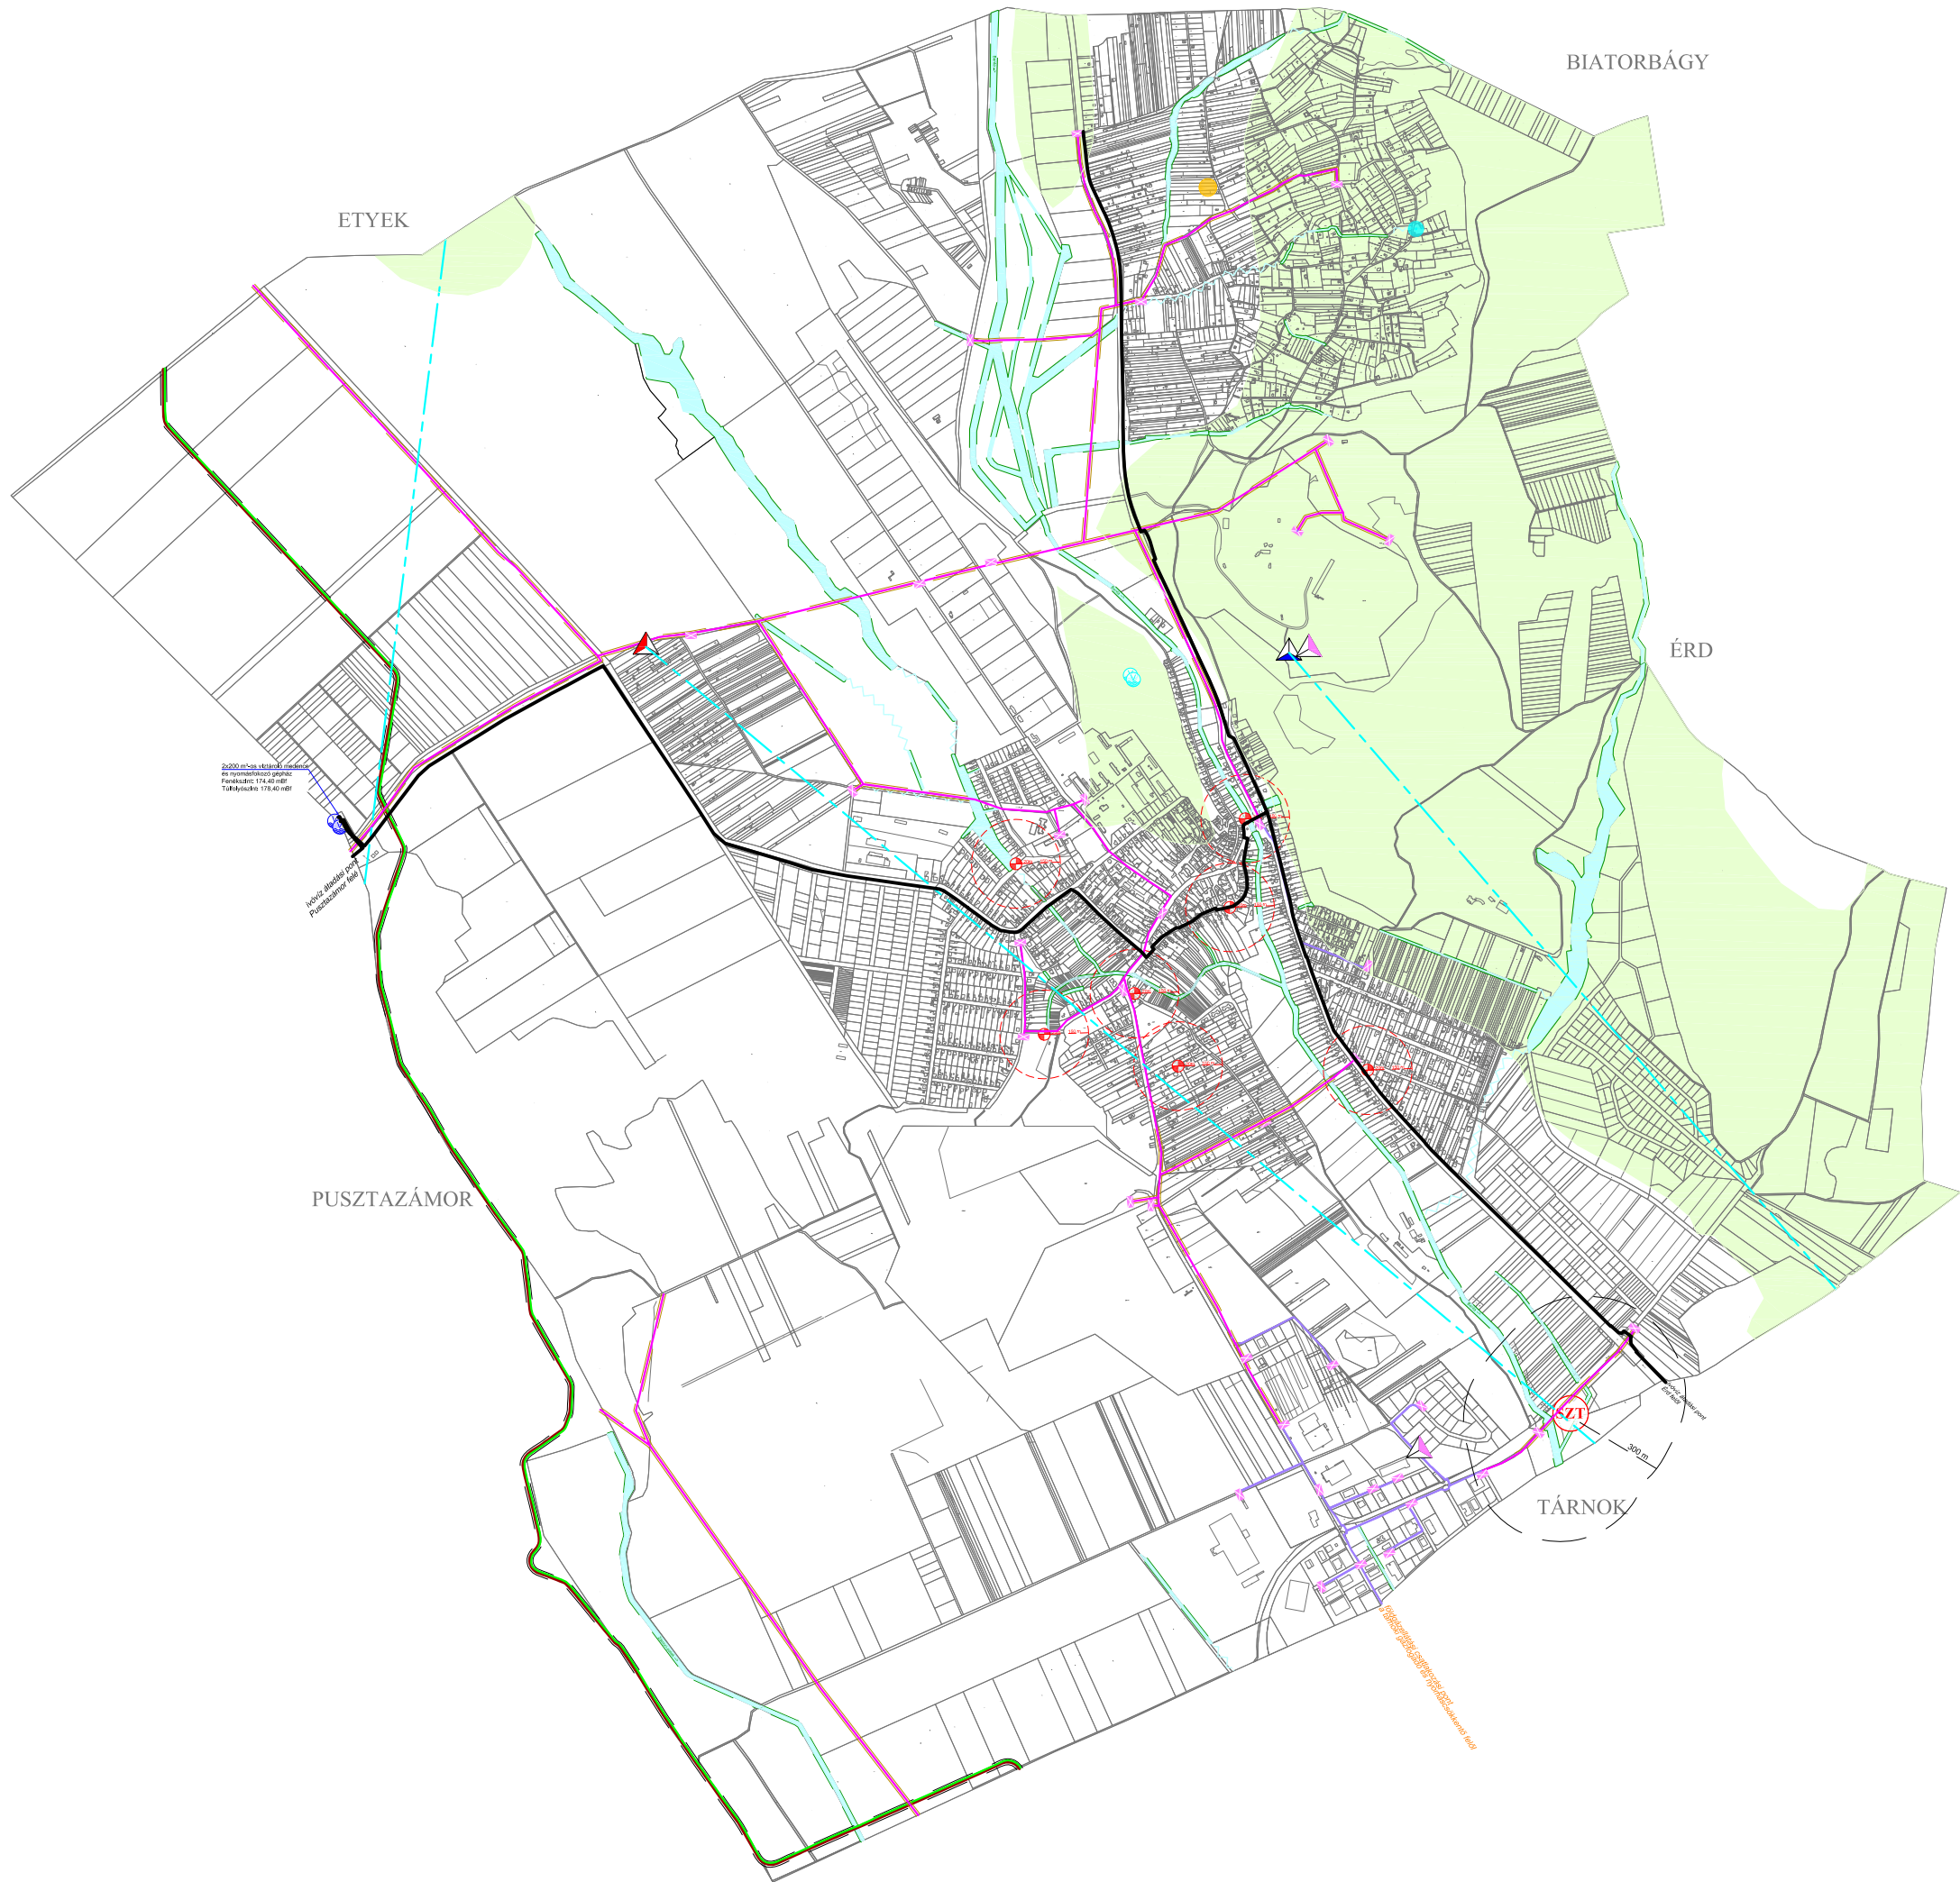


100 m


PUSZTAZÁMOR

BIATORBÁGY

ÉRD

TÁRNOK

1000 m

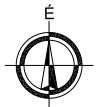

Jelmagyarázat:		
meglévő	tervezett	
		Nagynyomású földgázszállító vezeték biztonsági övezettel és bányászati hírközlési kábellel
		22 kV-os oszlopokon haladó villamosenergia elosztó hálózat, külterületen az oszlop tengelyétől mért 7-7 m-es biztonsági övezettel
		22 kV-os villamosenergia földkábel
		Regionális ivóvíz vezeték
		22/0,4 kV-os transzformátor
		Mikrohullámú összeköttetés
		Szennyvíztátemelő
		Szennyvíztisztító telep
		Telenor antenna
		Vodafone antenna
		Telekom antenna
		Országos vízminőség-védelmi terület övezete
		30-50°C-os hévíz kút
		Forrás
		Vízátviteli medence (ÉTV Kft.)
		Magán vízátviteli medence
		Vízgazdálkodási terület mederkarbantartási sávval
		Vízgazdálkodási területként ki nem szabályozott bizonytalan szakasz

Ez a terv a KÉSZ Tervező Kft. szellemi tulajdona, amely védelmét jogszabály biztosítja.	
KÉSZ KÖZMŰ ÉS ENERGETIKAI TERVEZŐ KFT.	
1016 Budapest, I. Naphegy utca 26. Tel.: 489-0365 Fax: 489-0366	
Email: kozmu@kesztervezo.hu	
Megbízó:	Rend-Eng-Terv Építész Iroda Bt.
A munka megnevezése:	2030 Érd, János u. 15.
A munkarész megnevezése:	SÓSKÚT településrendezési eszközök tervének felülvizsgálata
Közmű és elektronikus hírközlés: Korlátozó adottságok	

Tervező:	Harczár Zsolt	Szakági vezető tervező:	Szakági vezető tervező:	Ügyvezető:	Dátum:
Biro Attila	Hanczár Zsoltné	Biro Attila	Hanczár Zsoltné	Hanczár Zsolt	2018. november
Orbán Zoltán	Miklós Zoltán	Orbán Zoltán	Miklós Zoltán		
Hanczár Zsolt	Hanczár Zsolt	Hanczár Zsolt	Hanczár Zsolt		